

Änderungsbeschluss

Diese Bebauungsplanänderung ist gem. § 2 Abs. 1, § 1 Abs. 8 BauGB durch Beschluss des Rates vom 18.11.2021 aufgestellt worden.
Der Änderungsbeschluss ist am ortsüblich bekannt gemacht worden.

Stadt Mülheim-Kärlich,
den

(Siegel) (Gerd Harner)
Stadtbürgermeister

frühzeitige Beteiligung der Öffentlichkeit § 3 Abs. 1 BauGB

Auf die öffentliche Darlegung der allgemeinen Ziele und Zwecke der Planung ist am durch öffentliche Bekanntmachung hingewiesen worden. Die frühzeitige Öffentlichkeitsbeteiligung fand vom bis zum in Form einer Auslegung und Veröffentlichung im Internet statt.

Stadt Mülheim-Kärlich,
den

(Siegel) (Gerd Harner)
Stadtbürgermeister

Beteiligung der Öffentlichkeit gem. § 3 Abs. 2 BauGB
Beteiligung der Behörden gem. § 4 Abs. 2 BauGB

Diese Bebauungsplanänderung wurde gemäß § 3 Abs. 2 BauGB nebst Begründung in der Zeit vom bis einschließlich im Internet veröffentlicht und hat zeitgleich zu jedermanns Einsicht offengelegen. Die Veröffentlichung im Internet mit Offenlegung wurde am ortsüblich bekannt gemacht. Mit Schreiben vom wurden die Behörden und sonstigen Träger öffentlicher Belange aufgefordert, eine Stellungnahme vorzulegen.

Stadt Mülheim-Kärlich,
den

(Siegel) (Gerd Harner)
Stadtbürgermeister

Beschluss über die Bebauungsplanänderung

Dieser Bebauungsplan ist gem. § 10 Abs. 1 BauGB vom Rat am als Satzung beschlossen worden.

Stadt Mülheim-Kärlich,
den

(Siegel) (Gerd Harner)
Stadtbürgermeister

Ausfertigung

Die Bebauungsplanänderung, bestehend aus einer durch Zeichen und Schrift erläuterten Zeichnung mit Textlichen Festsetzungen, stimmt mit allen ihren Bestandteilen mit dem Willen des Rates überein.
Das für die Bebauungsplanänderung vorgeschriebene gesetzliche Verfahren wurde eingehalten.
Die Bebauungsplanänderung wird hiermit ausgefertigt. Sie tritt mit dem Tage ihrer Bekanntmachung in Kraft.

Stadt Mülheim-Kärlich,
den


(Siegel) (Gerd Harner)
Stadtbürgermeister

Inkrafttreten

Die Bebauungsplanänderung ist gem. § 10 Abs. 3 BauGB am bekannt gemacht worden.
Mit diesem Datum ist die Bebauungsplanänderung in Kraft getreten.

Stadt Mülheim-Kärlich,
den

(Siegel) (Gerd Harner)
Stadtbürgermeister

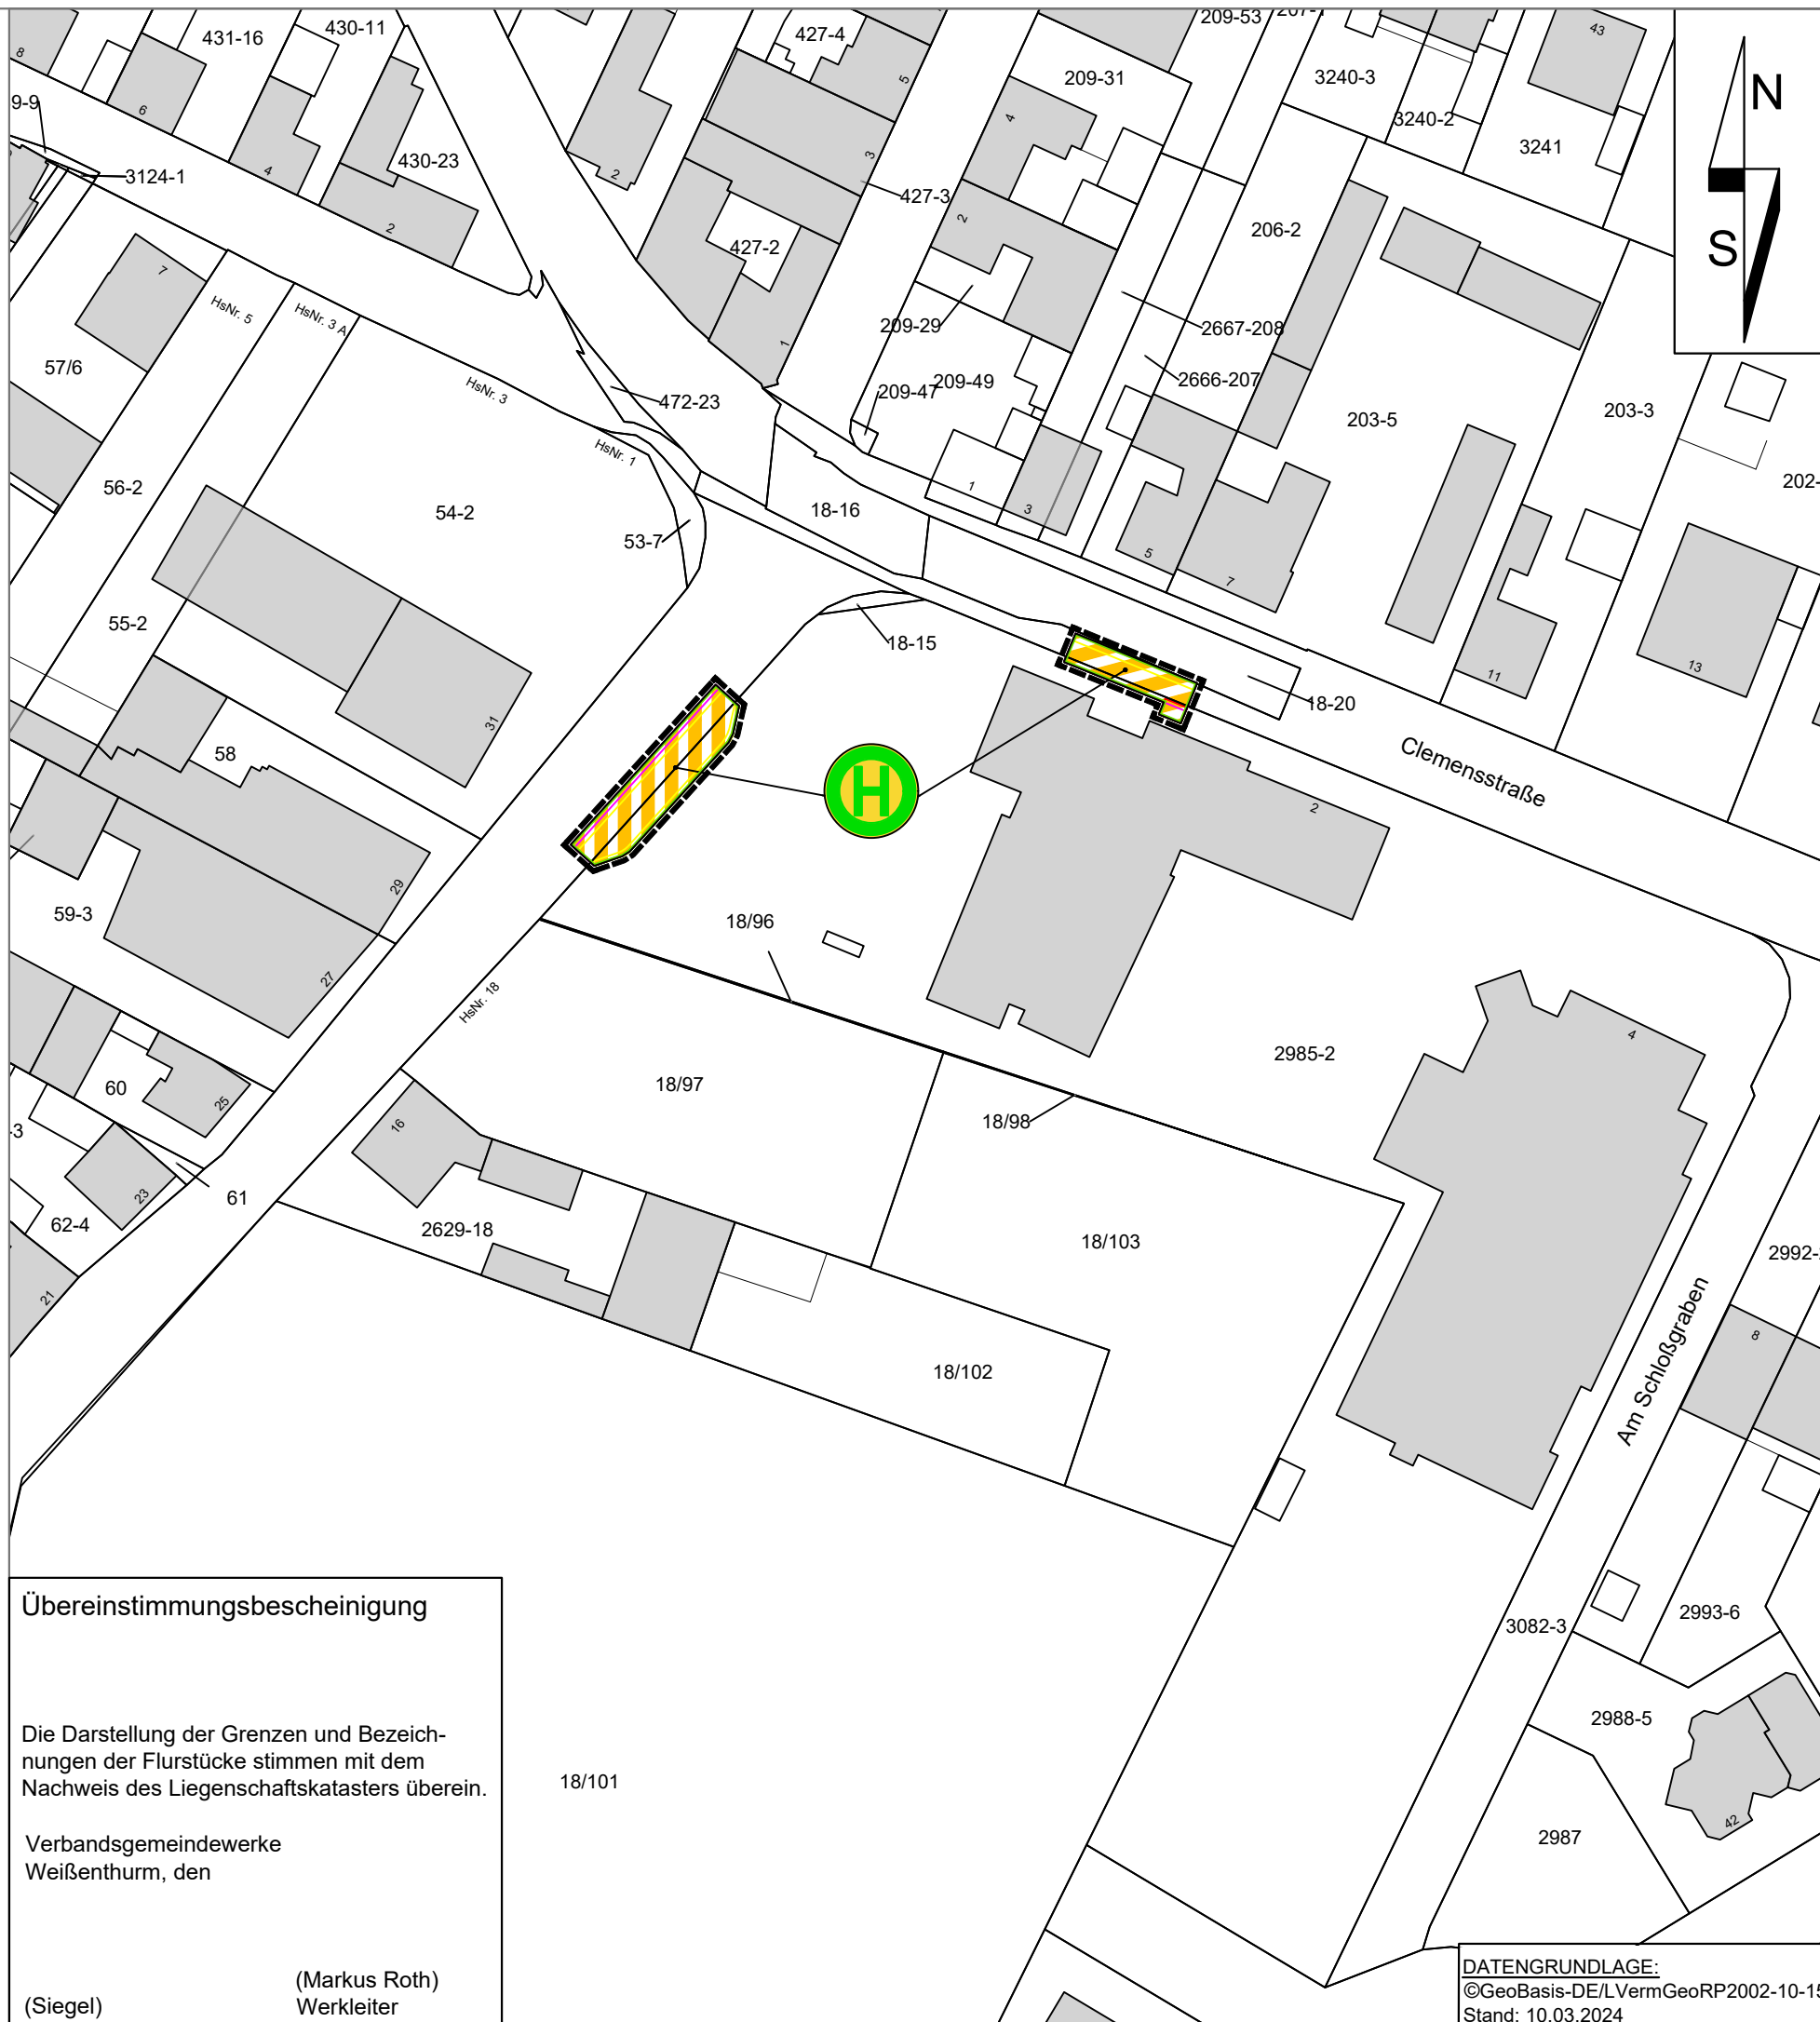

Zeichenerklärung
Nachrichtliche Darstellungen und Darstellungen aus der Katastergrundlage

2985-2 Flurstücksnummer

Flurstücksgrenze

vorhandene Gebäude

Zeichnerische Festsetzungen

Verkehrsflächen
(§ 9 Abs. 1 Nr. 11 BauGB)

Verkehrsflächen besonderer Zweckbestimmung

Zweckbestimmung:
Buswarte-halle

Straßenbegrenzungslinie (auch gegenüber Verkehrsflächen besonderer Zweckbestimmung)

Sonstige Planzeichen

Grenze des räumlichen Geltungsbereiches (§ 9 Abs. 7 BauGB)

3.0 Maßangaben in Metern

Übereinstimmungsbescheinigung

Die Darstellung der Grenzen und Bezeichnungen der Flurstücke stimmen mit dem Nachweis des Liegenschaftskatasters überein.

Verbandsgemeindewerke
Weißenthurm, den

(Siegel) (Markus Roth)
Werkleiter

DATENGRUNDLAGE:
©GeoBasis-DE/LVermGeoRP2002-10-15
Stand: 10.03.2024

Rechtsgrundlagen

- Baugesetzbuch (BauGB) in der Fassung der Bekanntmachung vom 03. November 2017 (BGBl. I S. 3634), das zuletzt durch Artikel 3 des Gesetzes vom 20. Dezember 2023 (BGBl. 2023 I Nr. 394) geändert worden ist
- Verordnung über die bauliche Nutzung der Grundstücke (Baunutzungsverordnung - BauNVO) in der Fassung der Bekanntmachung vom 21. November 2017 (BGBl. I S. 3786), die durch Artikel 2 des Gesetzes vom 03. Juli 2023 (BGBl. 2023 I Nr. 176) geändert worden ist
- Verordnung über die Ausarbeitung der Bauleitpläne und die Darstellung des Planinhalts (Planzeichenverordnung - PlanzV) vom 18. Dezember 1990 (BGBl. S. 58), die zuletzt durch Artikel 3 des Gesetzes vom 14. Juni 2021 (BGBl. I S. 1802) geändert worden ist
- Landesbauordnung Rheinland-Pfalz (LBauO) vom 24. November 1998 (GVBl. S. 365), zuletzt geändert durch Gesetz vom 07.12.2022 (GVBl. S. 403)
- Landesgesetz zur nachhaltigen Entwicklung von Natur und Landschaft (Landesnaturschutzgesetz - LNatSchG) vom 06. Oktober 2015 (GVBl. S. 283), zuletzt geändert durch Artikel 8 des Gesetzes vom 26.06.2020 (GVBl. S. 287)
- Gesetz über Naturschutz und Landschaftspflege (Bundesnaturschutzgesetz - BNatSchG) vom 29. Juli 2009 (BGBl. I S. 2542), das zuletzt durch Artikel 3 des Gesetzes vom 08. Dezember 2022 (BGBl. I S. 2240) geändert worden ist
- Denkmalschutzgesetz (DSchG) vom 23. März 1978 (GVBl. S. 159), zuletzt geändert durch Artikel 4 des Gesetzes vom 28.09.2021 (GVBl. S. 543)
- Gesetz zum Schutz vor schädlichen Umwelteinwirkungen durch Luftverunreinigungen, Geräusche, Erschütterungen und ähnliche Vorgänge (Bundes-Immissionsschutzgesetz - BImSchG) in der Fassung der Bekanntmachung vom 17.05.2013 (BGBl. I S. 1274), das zuletzt durch Artikel 11 Abs. 3 des Gesetzes vom 26.07.2023 (BGBl. I S. 202) geändert worden ist
- Gesetz zum Schutz vor schädlichen Bodenveränderungen und zur Sanierung von Altlasten (Bundes-Bodenschutzgesetz - BBodSchG) vom 17. März 1998 (BGBl. I S. 502), das zuletzt durch Artikel 7 des Gesetzes vom 25. Februar 2021 (BGBl. I S. 306) geändert worden ist
- Landeskreislaufwirtschaftsgesetz (LKrWG) vom 22. November 2013 (GVBl. S. 459), zuletzt geändert durch Artikel 1 des Gesetzes vom 25.07.2023 (GVBl. S. 207)
- Gesetz über die Umweltverträglichkeitsprüfung (UVPG) in der Fassung der Bekanntmachung vom 18. März 2021 (BGBl. I S. 540), das durch Artikel 10 des Gesetzes vom 22. Dezember 2023 (BGBl. 2023 I Nr. 409) geändert worden ist
- Landesgesetz über die Umweltverträglichkeitsprüfung (LUVPG) vom 22. Dezember 2015 (GVBl. S. 516), zuletzt geändert durch Artikel 1 des Gesetzes vom 27.03.2018 (GVBl. S. 55)
- Bundesfernstraßengesetz (FStrG) in der Fassung der Bekanntmachung vom 28. Juni 2007 (BGBl. I S. 1206), das zuletzt durch Artikel 6 des Gesetzes vom 22. Dezember 2023 (BGBl. 2023 I S. 409) geändert worden ist
- Landesstraßengesetz (LStrG) vom 1. August 1977 (GVBl. S. 273), zuletzt geändert durch § 84 des Gesetzes vom 07.12.2022 (GVBl. S. 413)
- Gesetz zur Ordnung des Wasserhaushalts (Wasserhaushaltsgesetz - WHG) vom 31. Juli 2009 (BGBl. I S. 2585), das zuletzt durch Artikel 5 des Gesetzes vom 22. Dezember 2023 (BGBl. 2023 I S. 409) geändert worden ist
- Wassergesetz für das Land Rheinland-Pfalz (Landeswassergesetz - LWG) in der Fassung der Bekanntmachung vom 14. Juli 2015 (GVBl. S. 127), zuletzt geändert durch Artikel 2 des Gesetzes vom 08.04.2022 (GVBl. S. 118)
- Landesgesetz zur Installation von Solaranlagen (Landessolargesetz - LSolarG) vom 30. September 2021 (GVBl. 2021, 550), zuletzt geändert durch Gesetz vom 22.11.2023 (GVBl. 367)
- Gemeindeordnung (GemO) in der Fassung vom 31. Januar 1994 (GVBl. S. 153), zuletzt geändert durch Artikel 2 des Gesetzes vom 24.05.2023 (GVBl. S. 133)

Hinweis:

Die der Planung zugrunde liegenden Vorschriften (Gesetze, Verordnungen, Erlasse und DIN-Vorschriften) können bei der Verbandsgemeindeverwaltung Weißenthurm, Kärlicher Straße 4 in 56575 Weißenthurm, während der Dienststunden eingesehen werden.

Textfestsetzungen

Verkehrsflächen besonderer Zweckbestimmung
§ 9 Abs. 1 Nr. 4 BauGB
Innerhalb der Verkehrsflächen besonderer Zweckbestimmung sind Witterungsschutteinrichtungen, Sitzgelegenheiten, mit dem Boden fest verbundene Abfallsammelbehälter (keine Mülltonnen), Fahrradabstellanlagen, Fahrkartenautomaten, Fahrgastinformationstafeln, touristische oder der Orientierung dienende Informationstafeln und Beschilderungen zulässig.

Die übrigen Textfestsetzungen der Ursprungsplanung bzw. der seitdem erfolgten Änderungen und Erweiterungen bleiben unverändert!

Hinweise

Archäologie:
Es können Denkmäler zu Tage treten, die vor ihrer Zerstörung durch Baumaßnahmen fachgerecht untersucht werden müssen (§ 19 Abs. DSchG RLP). Innerhalb des Plangebietes ist der Bauherr verpflichtet, den Beginn der Erdarbeiten mit der Direktion Landesarchäologie rechtzeitig (**2 Wochen vorher**) abzustimmen (§21 Abs. 2 DSchG RLP). Die Baubeginnanzeige ist an landesarchaeologie-koblenz@gdke.rlp.de oder 0261/6675 3000 zu richten. Die vor Ort beschäftigten Firmen sind über den archäologischen Sachverhalt zu informieren.
Es wird auf die Anzeige-, Erhaltungs- und Ablieferungspflicht (§ 16 - 21 DSchG RLP) hingewiesen. Werden bei den Erschließungsmaßnahmen oder sonstigen Bauarbeiten Ruinen, alte Mauerreste, Gräber oder sonstige Spuren früherer Besiedlung beobachtet oder angeschnitten, ist unverzüglich die Untere Denkmalschutzbehörde der Kreisverwaltung sowie die Generaldirektion Kulturelles Erbe Rheinland-Pfalz, unter oben angegebenen Kontakt zu informieren.

Weitere Hinweise werden ggfls. nach den Teilnahmeverfahren ergänzt.

Bebauungsplan
"Im Burggarten, I. Abschnitt"
7. Änderung

Stadt:	Mülheim-Kärlich	Verbandsgemeinde:	Weißenthurm
Gemarkung:	Kärlich	Flur:	21
Maßstab:	1:750		

Übersichtsplan: Auszug aus der DTK 5, Maßstab 1: 5.000



Gehört zu den Verfahren gem. §13, § 3 Abs. 1 und 2 und § 4 Abs. 2 BauGB		Mai 2024	AW/JB
Änderung	Datum	Name	

FASSBENDER WEBER INGENIEURE PartGmbH
Dipl.-Ing. (FH) M. Faßbender Dipl.-Ing. A. Weber

Brohlstraße 10 Tel.: 02633/4562-0 E-Mail: info@fassbender-weber-ingenieure.de
56656 Brohl-Lützing Fax: 02633/456277 Internet: www.fassbender-weber-ingenieure.de