



Biotypen, Nutzungstypen

- Kleingehölze**
 BB1 Gebüschstreifen, Strauchreihe
 BD5 Schnitthecke
 BD6 Baumhecke, ebenerdig
 BF1 Baumreihe
 BF3 Einzelbaum

- Weitere anthropogen bedingte Biotope**
 HC3 Straßenrand
 HJ1 Ziergarten
 HJ2 Nutzgarten
 HJ4 Gartenbrache
 HM3a Strukturreiche Grünanlage
 HM4 Trittrasen, Rasenplatz, Parkrasen
 HN1 Gebäude
 HN4 Verfügte Mauer, Betonmauer
 HT1 Hofplatz mit hohem Versiegelungsgrad
 HT2 Hofplatz mit geringem Versiegelungsgrad
 HT3 Lagerplatz, unversiegelt
 HT4 Lagerplatz, versiegelt
 HV3 Parkplatz

- Säume bzw. linienf. Hochstaudenfluren**
 KB1 Trockener (frischer) Ruderalsaum bzw. linienf. Hochstaudenflur
 KC3 Blühstreifen

- Siedlungsflächen**
 SB0 Gemischte Bauflächen, Wohnbaufläche
 SB4 Schützenhalle, Bürgerhaus

- Verkehrs- und Wirtschaftswege**
 VA2 Bundes-, Landes-, Kreisstraße
 VA3 Gemeindestraße
 VB5 Rad-, Fußweg


Stand des Luftbilds ist 2023.
 Einige der zeichnerisch dargestellten Gebäude und Gehölzstrukturen wurden mittlerweile abgebrochen bzw. freigestellt.

Zusatzmerkmale

- I2 Walnuss
- Ig Feldahorn
- Ij Hainbuche
- Im Pappel
- Io Robinie
- Ir Sandbirke
- Is Schwarzerle
- It Spitzahorn
- Iu Stieleiche
- Ix Vogelkirsche
- nb Fichte
- oq lückige Vegetationsdecke, ohne geschlossene Krautschicht
- sc Brombeere
- sj Holunder
- ta starkes Baumholz (BHD 50 bis 80 cm)
- ta1 mittleres Baumholz (BHD 38 bis 50 cm)
- ta2 geringes Baumholz (BHD 14 bis 38 cm)
- ta3 Stangenholz (BHD 7 bis 14 cm)

Sonstiges

- vorgesehener Geltungsbereich des Bebauungsplans
- Abgrenzung Biotop-/Nutzungstypen
- Kleingehölze

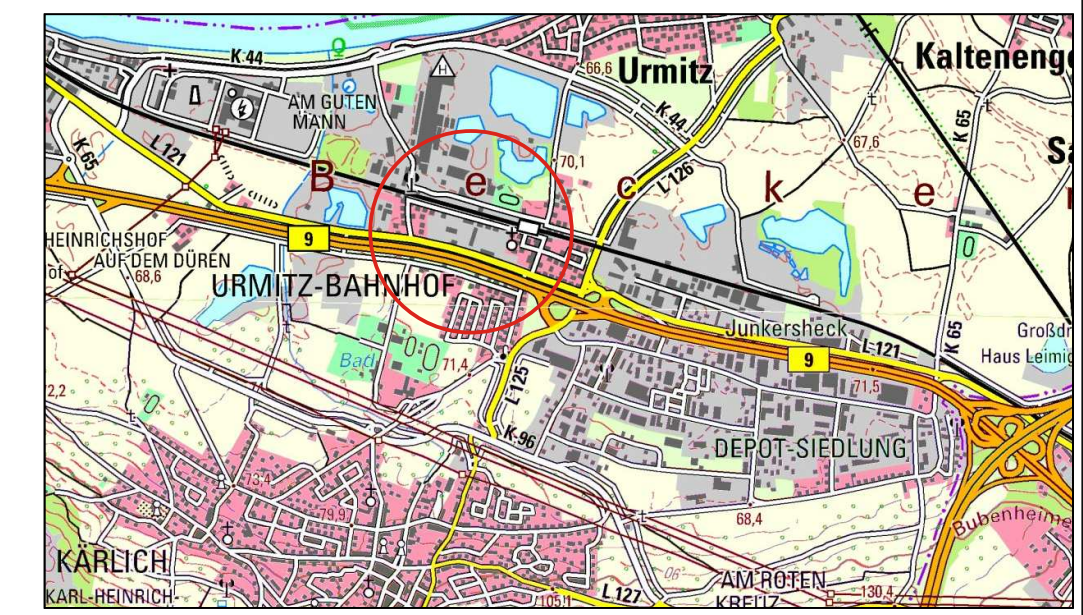

Übersichtsplan: Maßstab 1: 40.000

Bebauungsplan "Urmitz-Bahnhof Mitte"

Stadt:	Mülheim-Kärlich	Verbandsgemeinde:	Weißenthurm
Gemarkung:	Mülheim	Flur:	4
Maßstab:	1:1000	Datum:	Juni 2024

Plan
 Landschaftspflegerischer Bestandsplan
 (Stand: Dez. 2022)

Änderung	Datum	Name
----------	-------	------