


Bebauungsplan "Nördlich der Eisenbahnlinie II"

Ortsgemeinde: Urmitz Verbandsgemeinde: Weißenthurm
 Gemarkung: Urmitz Flur: 7 und 6
 Maßstab: 1:2.500

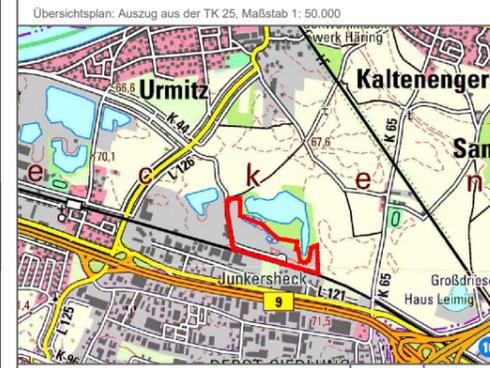

zur Beantragung der LPS - Biotopverbund+Grünzug+Ressourcenschutz:	Jan. 2022	AW
Änderung	Datum	Name


FASSBENDER WEBER INGENIEURE PartGmbH
 Dipl.-Ing. (FH) M. Faßbender Dipl.-Ing. A. Weber

Brohltalstraße 10 Tel.: 02633/4662-0 E-Mail: info@fassbender-weber-ingenieure.de
 52696 Brohl-Lützing Fax: 02633/4662-77 Internet: www.fassbender-weber-ingenieure.de

Zeichenerklärung

-  Grenze des angestrebten räumlichen Geltungsbereiches (§ 9 Abs. 7 BauGB)
-  Regionaler Grünzug RROP 2017
-  Vorranggebiet Regionaler Biotopverbund RROP 2017
-  Vorbehaltsgebiet Regionaler Biotopverbund RROP 2017
-  Vorranggebiet Ressourcenschutz RROP 2017 (keine Überlagerung)

Hintergrund: Orthofoto 2018

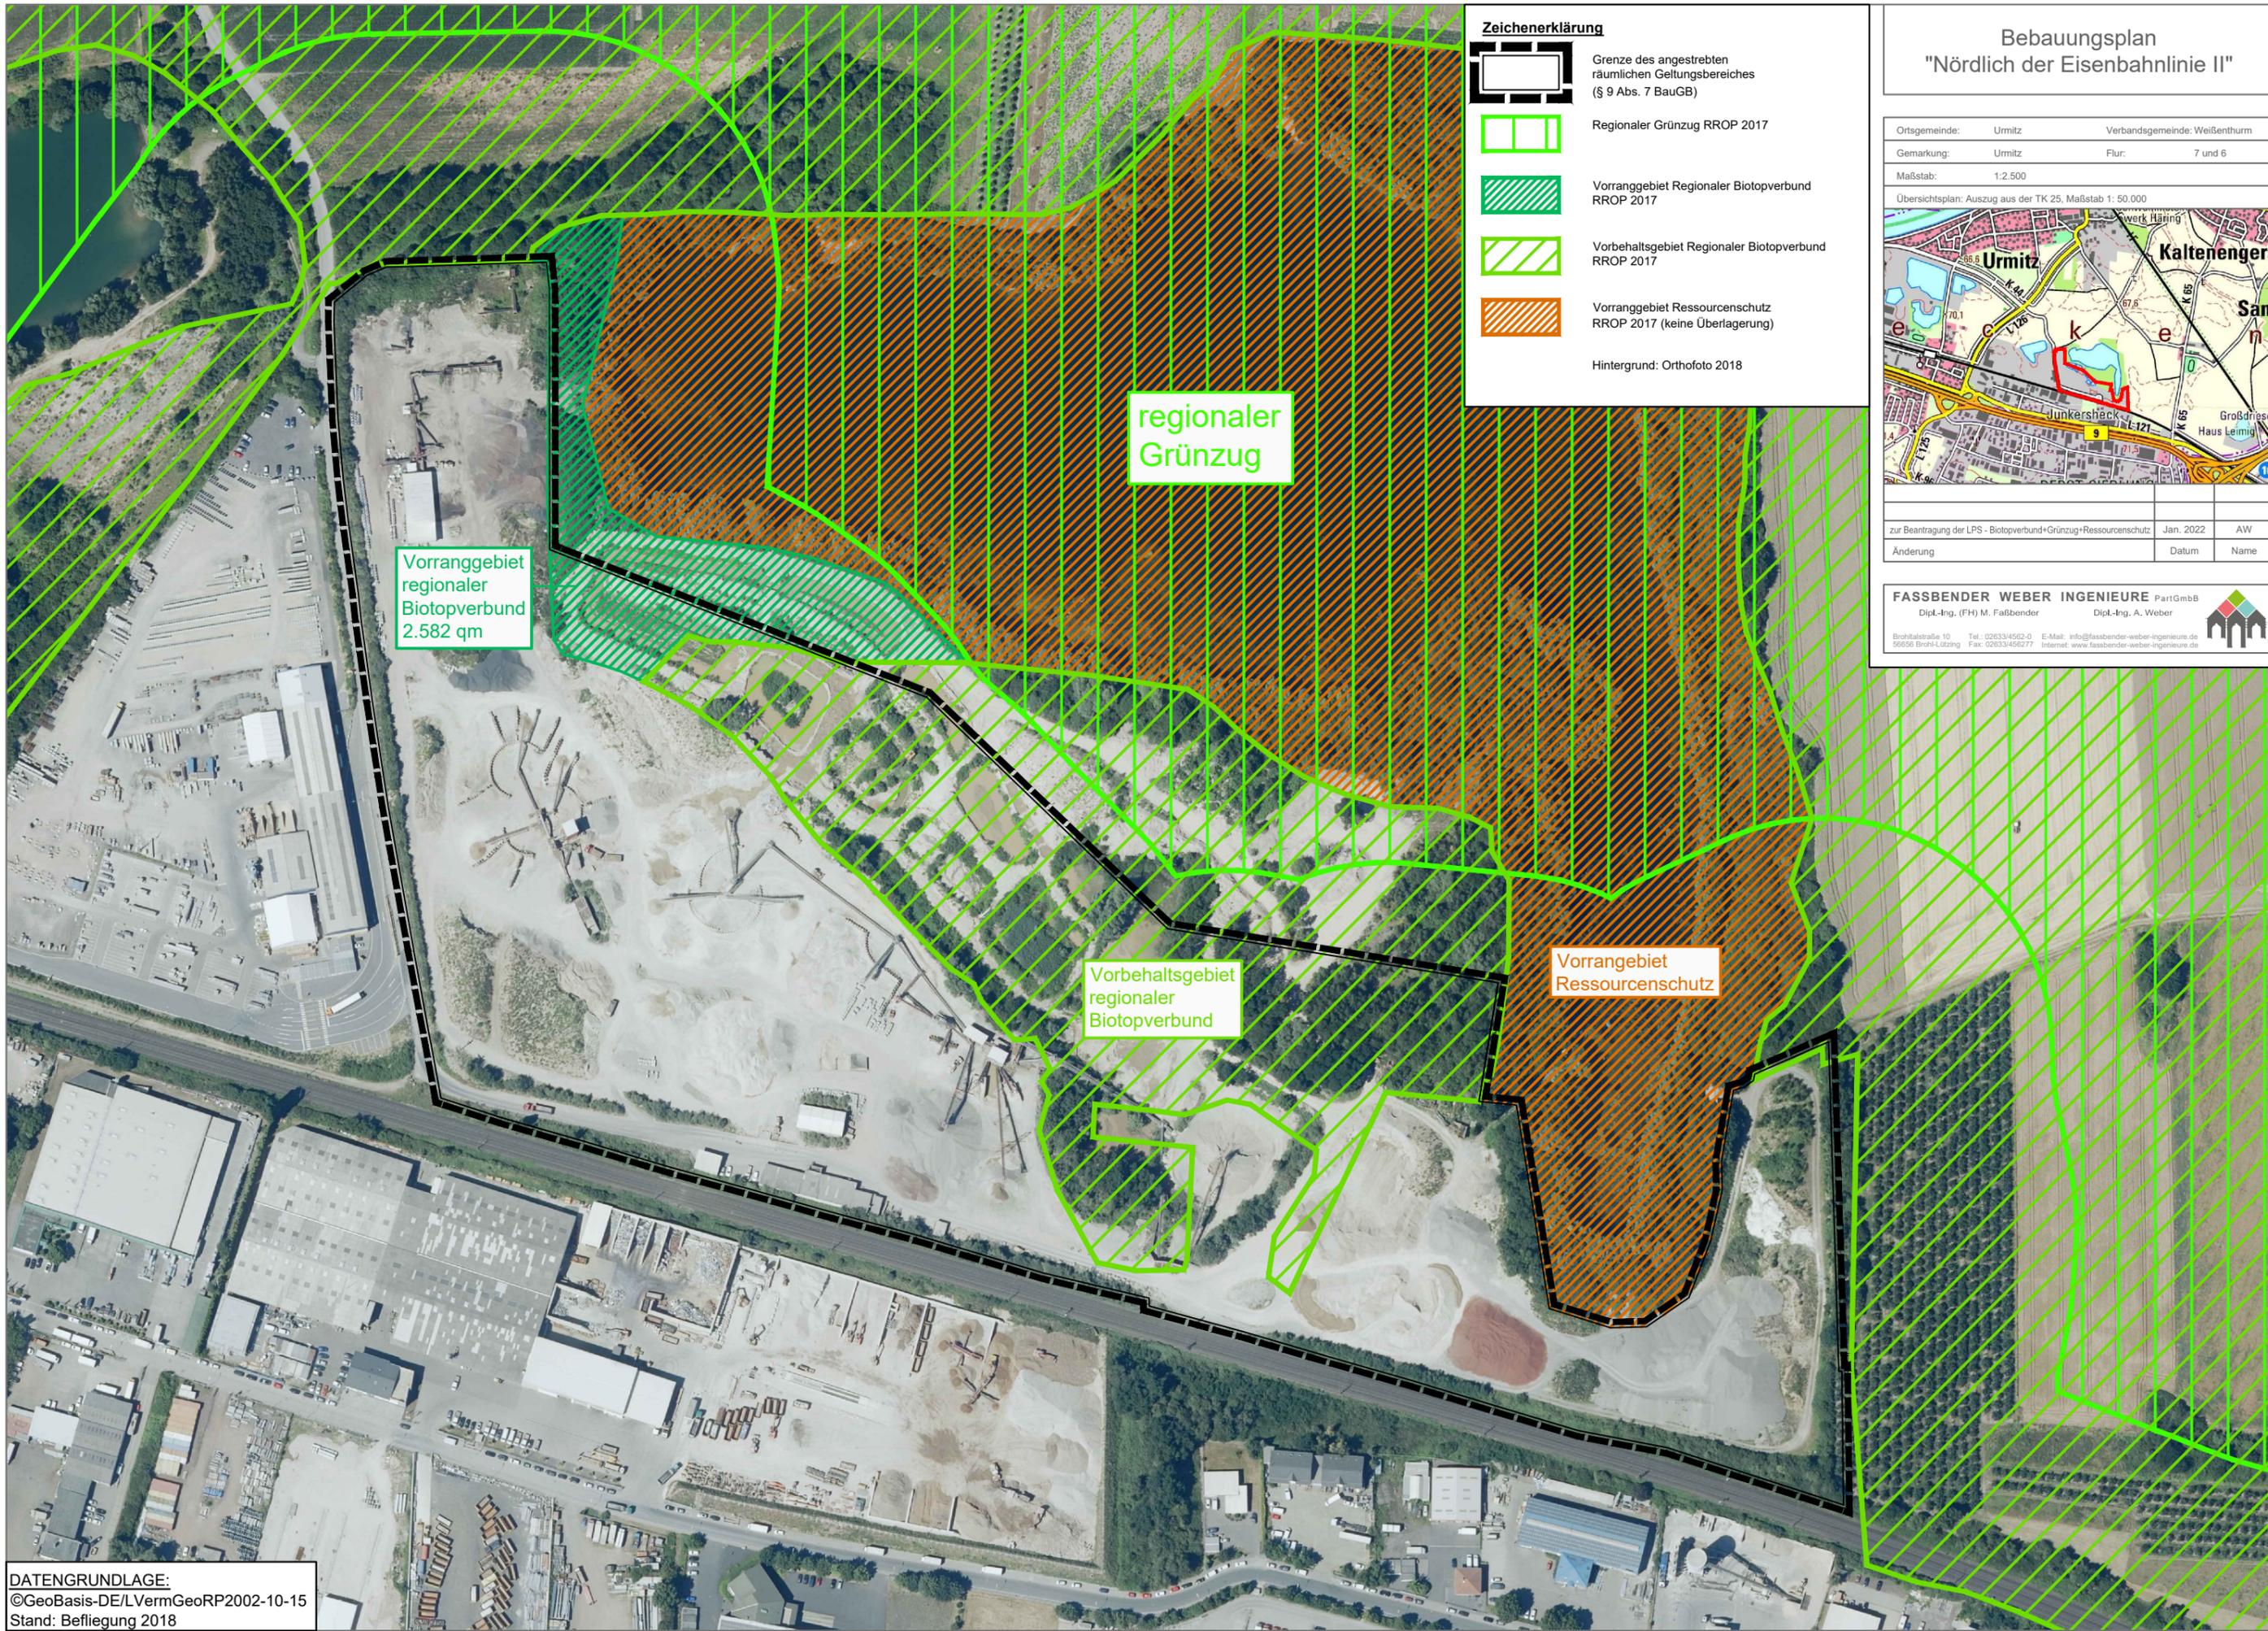

DATENGRUNDLAGE:
 ©GeoBasis-DE/LVermGeoRP2002-10-15
 Stand: Befliegung 2018