


Übersichtsplan zum Flächennutzungsplan der Verbandsgemeinde Weissenthurm - 36. Änderung Teilgebiet Gemarkung Mülheim (Bebauungsplan Depot III)

M. 1:2.000

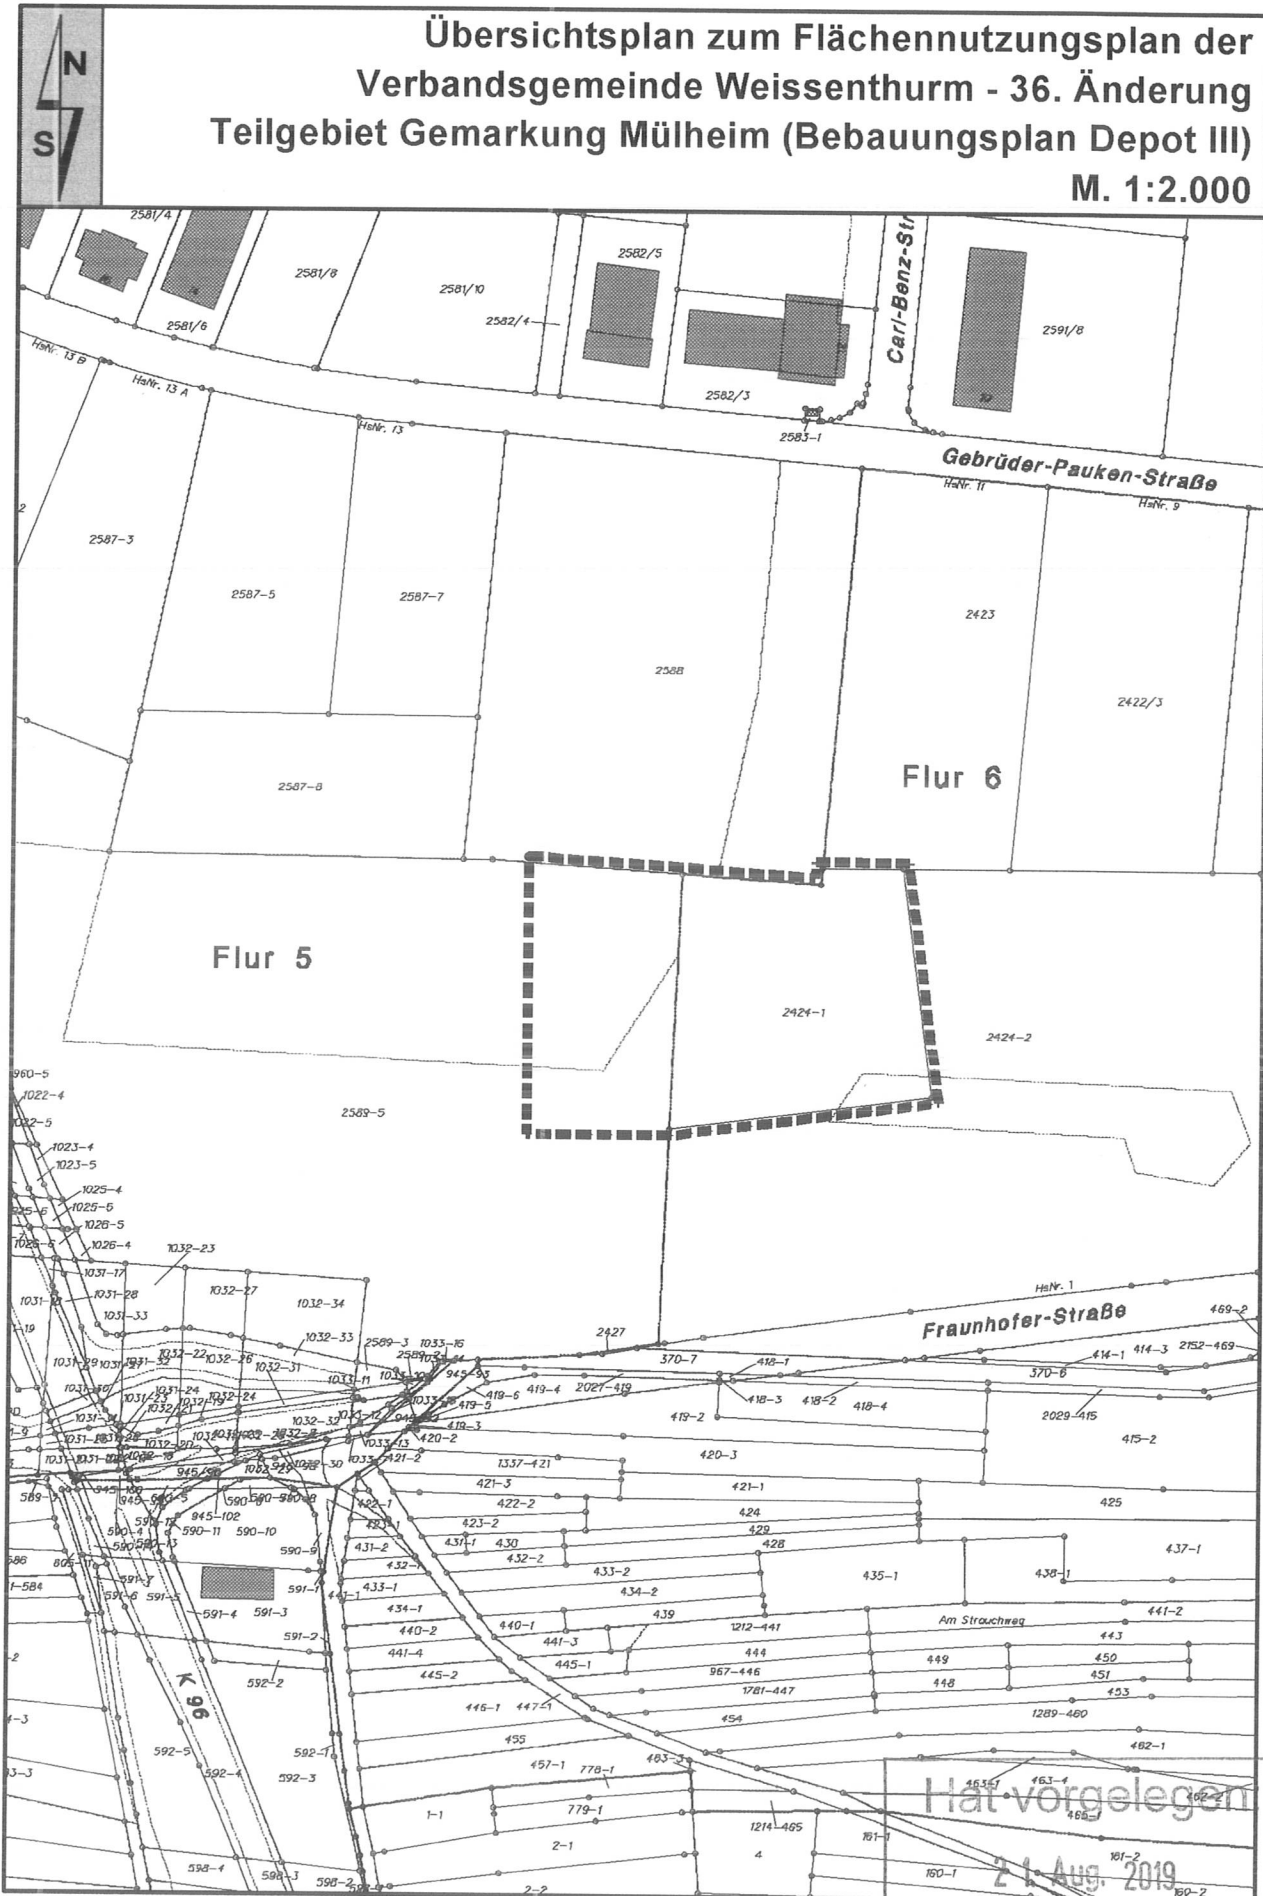

Hat vorgelegen
21. Aug. 2019