



Schnitt A21

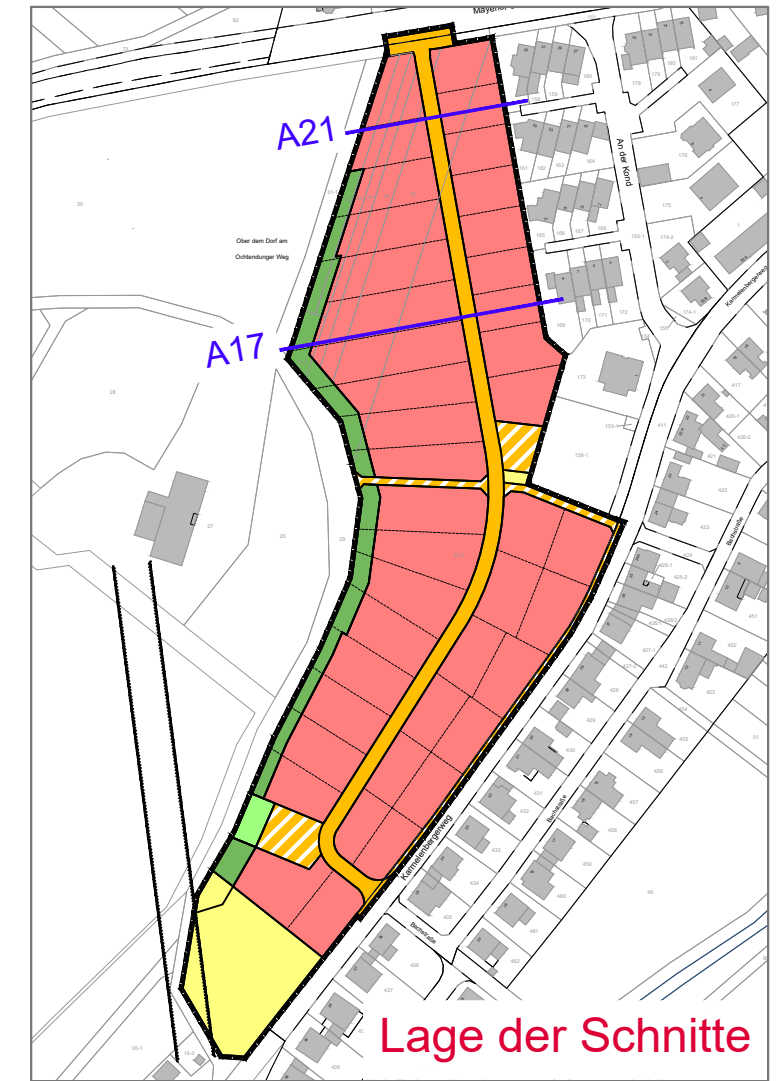

Schnitt A17

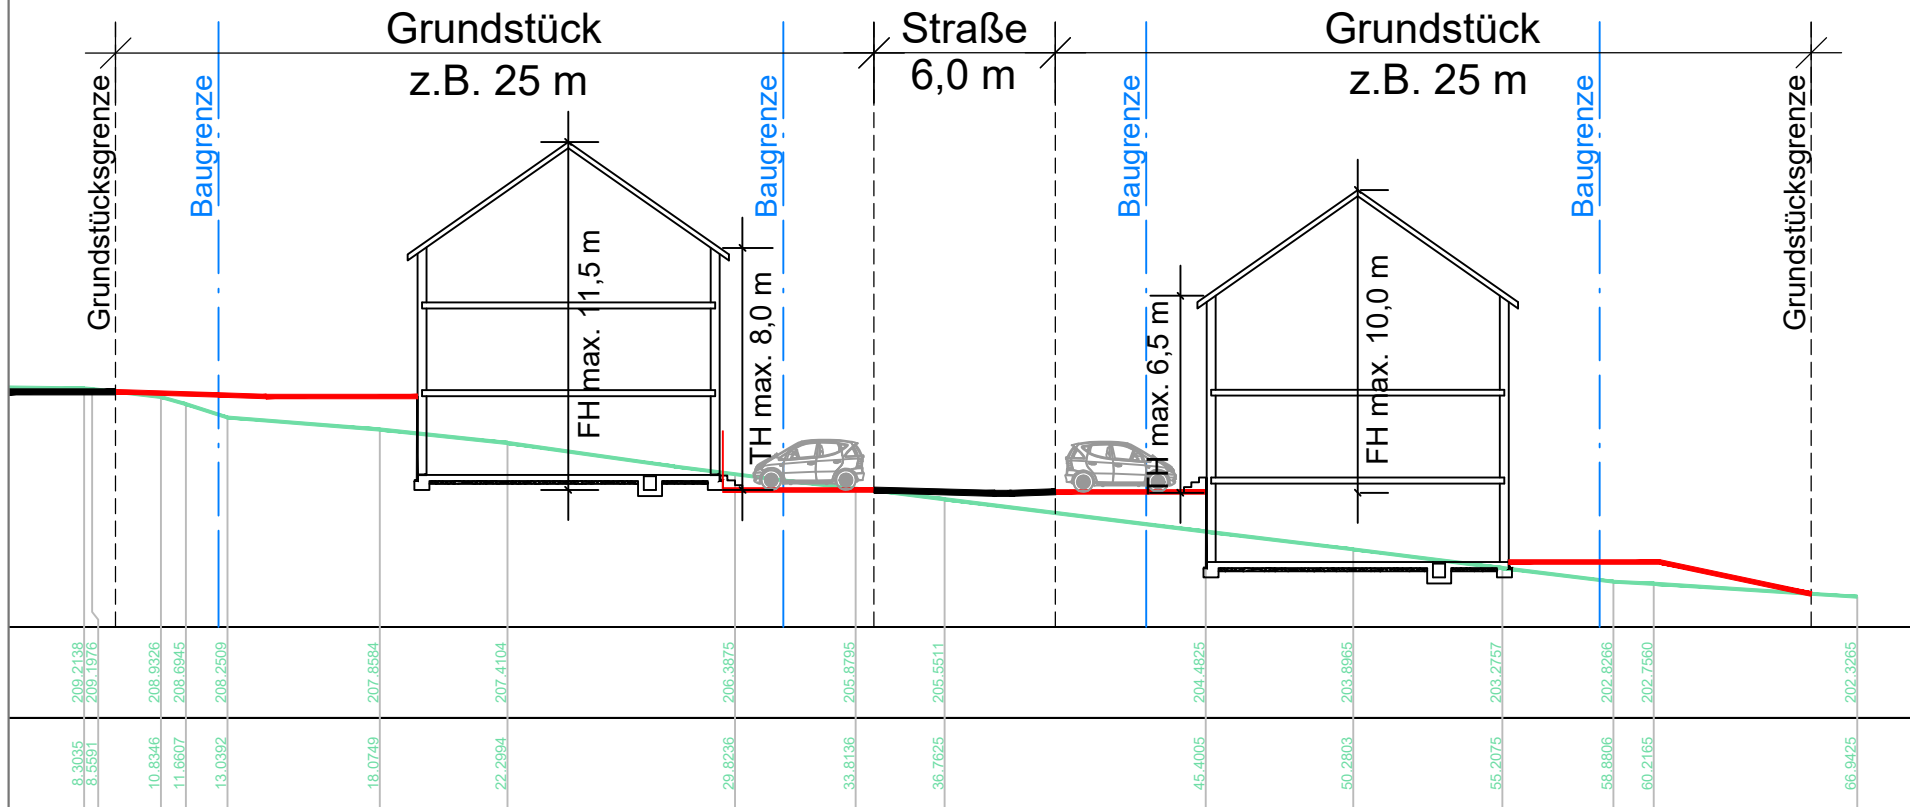